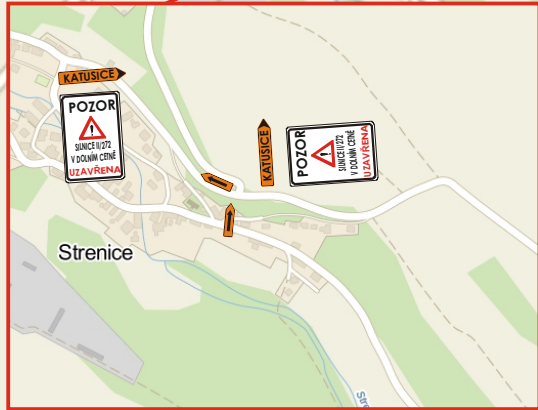

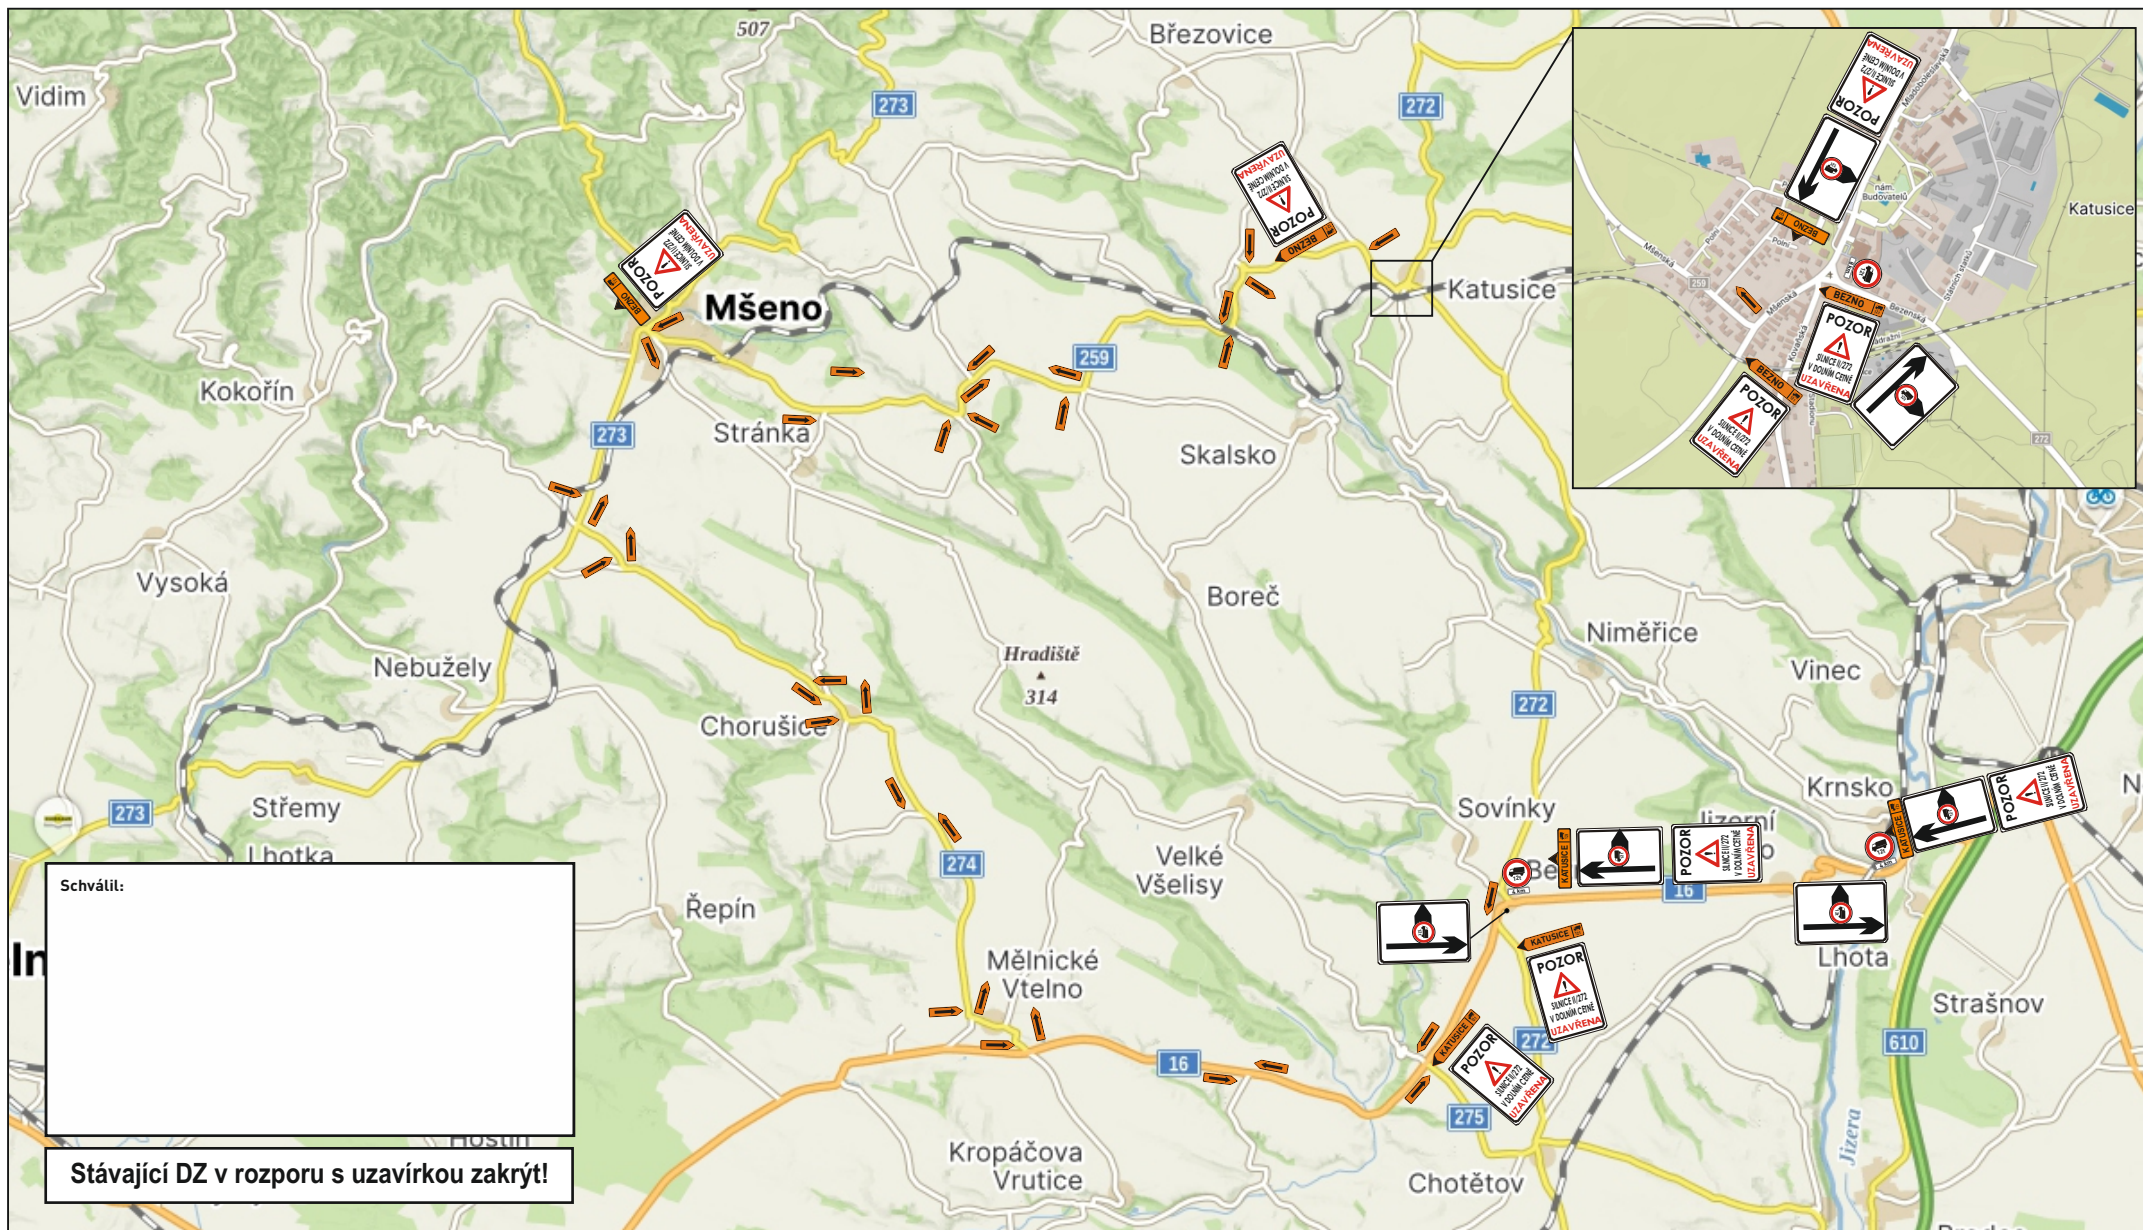



Schválit:

Stávající DZ v rozporu s uzavírkou zakrýt!



	akce:	zak. číslo:	S 6009
	Dopravní opatření při havarijním stavu stromů při silnici II/272 v úseku olní Cetno - Pětikožly	datum:	24.2.2026
JAZNAK spol.s r.o. Vinec 26 293 01 Mladá Boleslav tel. 326 733 540 fax. 326 737 330	investor:	vypracoval:	L. JANDA
		podpis:	
		č. přílohy:	1



 <p>JAZNAK spol.s r.o. Vinec 26 293 01 Mladá Boleslav tel. 326 733 540 fax. 326 737 330</p>	akce:	<p>Dopravní opatření při havarijním stavu stromů při silnici II/272 v úseku olní Cetno - Pětikozly - objízdná trasa pro vozidla nad 12 t</p>	zak. číslo:	S 6014
	investor:		datum:	27.2.2026
			vypracoval:	L. JANDA
			podpis:	
			č. přílohy:	1